DATI TECNICI FUNZIONALI

IDENTIFICATIVO PIANTE: 1 2 3 4 09 5 08 6 7 8 9 10 11 12 06 13 14 15 05 03 04 16 17 18 19 20 21 22 23 24 25 26 27 28 29 30 31 32 33 34 35 35A 36 37 38 39 40

CONFINI AMMINISTRATIVI

DATI CARATTERISTICI

DATI DI COSTRUZIONE

PRESSIONE DI PROGETTO 75.0 bar

PRESSIONE MASSIMA DI ESERCIZIO (MOP) 75.0 bar

GRADO DI UTILIZZAZIONE DICHIARATO f - 0.57

REALIZZATO IN CONFORMITA' AL D.M. 17/04/2008

RIVESTIMENTO GIUNTI DI SALDATURA

FASCE TERMORESTRINGENTI C50 PRIMER (A.07.10.02)

DATI GENERALI

DN 300 SP 9.5 [UNI-EN] 4031.00 m

LUNGHEZZA TOTALE IMPIANTO 4031.00 m.

PLANIMETRIA 1:2000

N.	SPECIE	DIAMENTRO TRONCO h=1.30 m (m)	COMUNE	FOGLIO	PARTICELLA	COORD	NOTE
1	ULMUS GLABRA	0.45	SAN PIETRO DI FELETTO	15	63	X=284549.0207 Y=5086075.6772	
2	ULMUS GLABRA	0.34	SAN PIETRO DI FELETTO	15	63	X=284545.1660 Y=5086089.6317	
3	POPULUS NIGRA	0.41	SAN PIETRO DI FELETTO	15	54	X=284536.3826 Y=5086267.5779	
4	ALNUS GLUTINOSA	0.40	REFRONTOLO	10	348	X=283947.0873 Y=5086921.2288	
09	ALNUS GLUTINOSA	0.46	REFRONTOLO	10	348	X=283917.51 Y=5086942.18	
5	POPULUS NIGRA	0.75	REFRONTOLO	10	616	X=283306.4895 Y=5087280.2456	
08	POPULUS NIGRA	0.43	REFRONTOLO	10	616	X=283319.54 Y=5087292.68	
6	POPULUS NIGRA	0.37	REFRONTOLO	10	616	X=283306.0246 Y=5087284.7291	
7	POPULUS NIGRA	0.80	REFRONTOLO	10	616	X=283304.4813 Y=5087286.9201	
8	POPULUS NIGRA	0.50	REFRONTOLO	10	616	X=283303.7586 Y=5087290.6138	
9	POPULUS NIGRA	0.50	REFRONTOLO	10	616	X=283307.1619 Y=5087288.9079	
10	POPULUS NIGRA	0.61	REFRONTOLO	10	5	X=283305.7966 Y=5087303.3277	
11	POPULUS NIGRA	0.77	REFRONTOLO	10	5	X=283296.1767 Y=5087302.8955	
12	POPULUS NIGRA	0.60	REFRONTOLO	10	5	X=283300.4000 Y=5087308.0350	
06	PIOPPO NERO	0.64	REFRONTOLO	10	563	X=283296.03 Y=5087314.08	
13	POPULUS NIGRA	0.80	REFRONTOLO	10	5	X=283295.7949 Y=5087313.5527	
14	ULMUS GLABRA	0.42	REFRONTOLO	10	5	X=283287.1975 Y=5087300.4212	
15	QUERCUS ROBUR	0.50	REFRONTOLO	10	5	X=283288.8620 Y=5087309.9160	
05	QUERCUS ROBUR	0.32	REFRONTOLO	10	5	X=283280.78 Y=5087314.84	
03	CASTANEA SATIVA	0.42	REFRONTOLO	10	5	X=283236.63 Y=5087274.46	
04	QUERCUS ROBUR	0.48	REFRONTOLO	10	5	X=283271.70 Y=5087307.86	
16	ULMUS GLABRA	0.50	REFRONTOLO	10	5	X=283243.7912 Y=5087277.6809	
17	SORBUS TORMINALIS	0.38	REFRONTOLO	10	5	X=283252.3021 Y=5087300.8685	AREA CON PIANTE SRADICATE
18	QUERCUS PETRAEA	0.56	REFRONTOLO	10	5	X=283250.1120 Y=5087292.3511	
19	CASTANEA SATIVA	0.54	REFRONTOLO	10	5	X=283223.9707 Y=5087286.0189	
20	QUERCUS ROBUR	0.74	REFRONTOLO	10	5	X=283209.0040 Y=5087284.2148	
21	CASTANEA SATIVA	0.50	REFRONTOLO	10	5	X=283210.4562 Y=5087267.2034	
22	POPULUS CANESCENZ	0.41	REFRONTOLO	10	5	X=283206.4402 Y=5087265.9970	
23	QUERCUS ROBUR	0.44	REFRONTOLO	10	5	X=283202.9430 Y=5087262.8717	
24	CASTANEA SATIVA	0.50	REFRONTOLO	10	5	X=283198.0228 Y=5087259.4947	
25	CASTANEA SATIVA	0.55	REFRONTOLO	10	5	X=283197.6436 Y=5087264.7457	
26	CASTANEA SATIVA	0.50	REFRONTOLO	10	5	X=283195.5404 Y=5087268.2057	BIFORCUTO
27	CASTANEA SATIVA	0.34	REFRONTOLO	10	616	X=283238.0581 Y=5087284.1042	
28	POPULUS NIGRA	0.60	REFRONTOLO	10	616	X=283234.5855 Y=5087266.8020	
29	POPULUS NIGRA	0.60	REFRONTOLO	10	616	X=283261.1370 Y=5087270.1452	
30	POPULUS NIGRA	0.57	REFRONTOLO	10	616	X=283268.4075 Y=5087271.5673	
31	POPULUS NIGRA	0.57	REFRONTOLO	10	616	X=283268.9096 Y=5087276.3614	
32	QUERCUS ROBUR	0.54	REFRONTOLO	8	209	X=282964.7210 Y=5087227.3335	
33	QUERCUS ROBUR	0.30	REFRONTOLO	8	209	X=283011.9298 Y=5087220.0763	PENDENTE E IN CATTIVO STATO FITOSANITARIO
34	CASTANEA SATIVA	0.55	REFRONTOLO	8	738	X=283022.5466 Y=5087200.0576	
35	CARPINUS BETULUS	0.30	REFRONTOLO	8	738	X=283011.1643 Y=5087199.7993	
35A	PRUNUS AVIUM	0.38	REFRONTOLO	8	198	X=282965.26 Y=5087198.98	
36	SALIX ALBA	0.51	REFRONTOLO	8	594	X=282961.7024 Y=5087197.1107	
37	SALIX ALBA	0.33	REFRONTOLO	8	acqua	X=282949.6674 Y=5087198.0181	
38	SALIX ALBA	0.55	REFRONTOLO	8	198	X=282941.6056 Y=5087194.0464	
39	PRUNUS AVIUM	0.39	REFRONTOLO	8	163	X=282940.2553 Y=5087202.4205	
40	ULMUS GLABRA	0.30	REFRONTOLO	8	695	X=282359.4831 Y=5087325.5190	

LEGENDA

Area di lavoro comprensiva di: (pista di lavoro, allargamenti, piazzole e strade di accesso provvisorie)

METANODOTTO IN PROGETTO

METANODOTTI IN ESERCIZIO

METANODOTTI DA DISMETTERE

ALTRE OPERE IN PROGETTO

Il presente disegno e' di proprieta' aziendale - La società tutelerà i propri diritti a termine di legge.

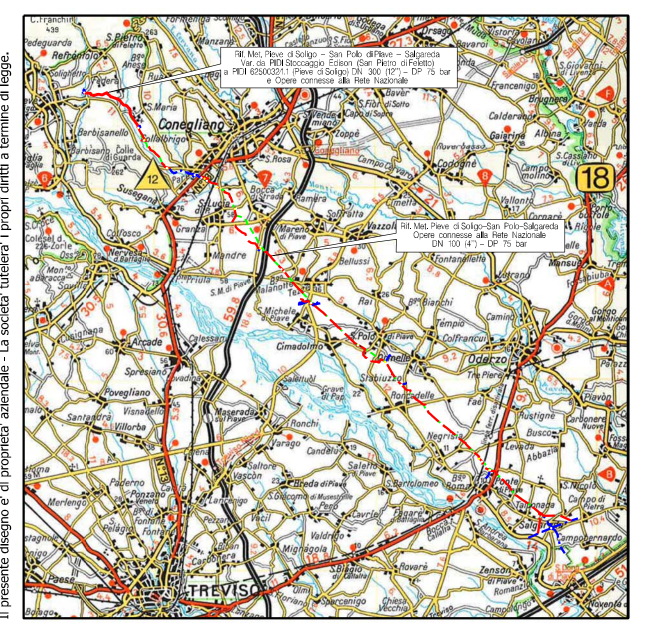

COROGRAFIA SCALA 1:200.000

Nei Comuni di SAN PIETRO DI FELETTO, REFRONTOLO, PIEVE DI SOLIGO

Rev.	Data	Descrizione	Disegn.	Contr.	Approv.
1	11/11/2020	AGGIORNAMENTO	IEMBO	LUMINARI	MONTALBANO
0	10/06/19	EMISSIONE	IEMBO	LUMINARI	MONTALBANO

Proprietario: snam

Progettista: COMIS

Disegno: P-CENS-9110696

Impianto: MET. (4500230) PIEVE DI SOLIGO-S.POLO DI PIAVE - SALGAREDA

Tratto: 3-CONEGLIANO-PASSO DI S. BOLDO

Variante: DA PIDI STOCCAGGIO EDISON (SAN PIETRO DI FELETTO) A PIDI 6250032/1.1 (PIEVE DI SOLIGO) DN 300 (12") - DP 75 bar

Revisione: 1

Comm.: NR/16091/R-L20

Cod.tec.: 9110696

PLANIMETRIA CATASTALE CON CENSIMENTO PIANTE

Scala: 1:2000